




MINISTERO DELLE FINANZE
DIPARTIMENTO DEL TERRITORIO

CATASTO EDILIZIO URBANO (RDL 13-4-1939, n. 652)

MOD. 8N (CEU)


LIRE
500

di u.i.u. in Comune di SAN CASCIANO V. PESA via MALAFRASCA - LOC. S. PANCRAZIO civ. 26

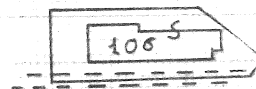

MAPPA N.C.T.
COMUNE DI S. CASCIANO V.P.
F. 61 PART. 106
SCALA 1:2000


Prop.: ditta intestata

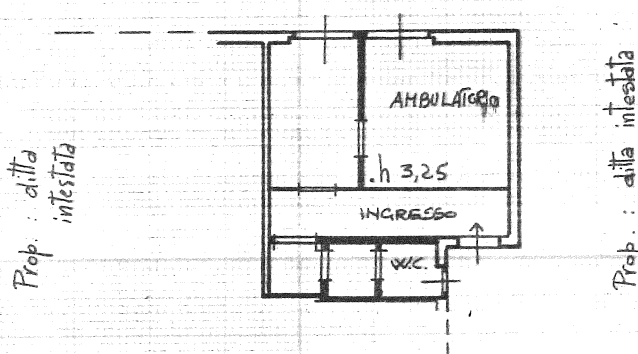

Prop.: ditta intestata

PIANO TERRENO

ORIENTAMENTO

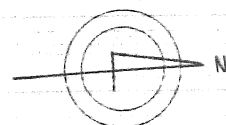

SCALA DI 1:200

Dichiarazione di N.C. ☒
Denuncia di variazione ☐

Identificativi catastali

F. 61
n. 106 sub. 6

Compilata dal GEOMETRA
(Titolo cognome e nome)

PARRINI PAOLO

Iscritto all'albo dei GEOMETRI

della provincia di SIENA n. 1893

data 25.10.1996 Firma [Signature]

RISERVATO ALL'UFFICIO